



B.2.8 INGURUGIROARI BURUZKO ALDERDIAK B.2.8 ASPECTOS DE COMPONENTE MEDIOAMBIENTAL

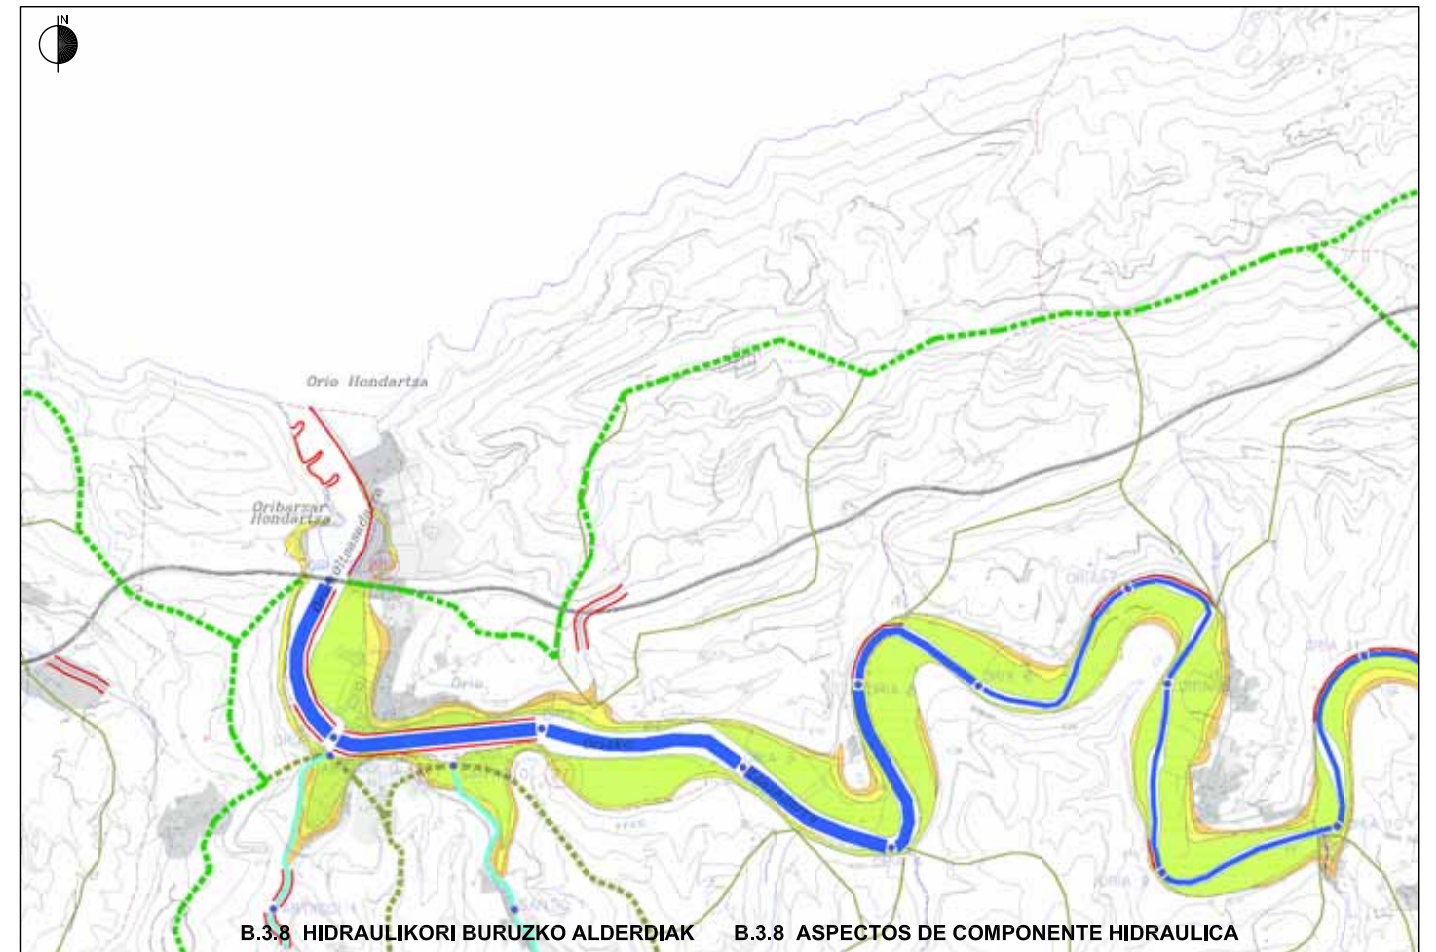

B.3.8 HIDRAULIKORI BURUZKO ALDERDIAK B.3.8 ASPECTOS DE COMPONENTE HIDRAULICA

ERTZEN ZONAKAPENA, INGURUGIRO ALDEAREN ARABERA	ZONIFICACION DE MARGENES EN FUNCION DE LA COMPONENTE MEDIO AMBIENTAL
LEHENTASUNEZKO INTERES NATURALISTIKOKO GUNEEN ERTZAK	MARGENES EN ZONAS DE INTERES NATURALISTICO PREFERENTE
PARKE NATURALAK, BIOTOPO BABESTUAK ETA PLAN BEREZIAK	PARQUES NATURALES, BIOTOPOS PROTEGIDOS Y PLANES ESPECIALES
"NATURA 2000" EUROPAKO SARE EKOLOGIKOA	RED ECOLOGICA EUROPEA "NATURA 2000"
INTERES NATURALISTIKOKO GUNEAK	AREAS DE INTERES NATURALISTICO
LANDARETZA EGOERA ONEAN DUTEN ERTZAK	MARGENES CON VEGETACION BIEN CONSERVADA
HIGADURA, LERRADURA EDOTA AKUIFEROEN ZAIURGARRITASUN ARRISKUA DUTEN EREMUEN ERTZAK	MARGENES EN ZONAS CON RIESGO DE EROSION, DESLIZAMIENTOS Y/O VULNERABILIDAD DE ACUIFEROS
HIGADURA ETA LERRADURA ARRISKUA DUTEN EREMUAK	ZONAS CON RIESGO DE EROSION Y/O DESLIZAMIENTOS
AKUIFEROEN ZAIURGARRITASUN MAILA ALTA EDO OSO ALTA DUTEN EREMUAK	ZONAS DE VULNERABILIDAD DE ACUIFEROS MUY ALTA O ALTA
BIRJASO BEHARREKO ERTZAK	MARGENES CON NECESIDAD DE RECUPERACION

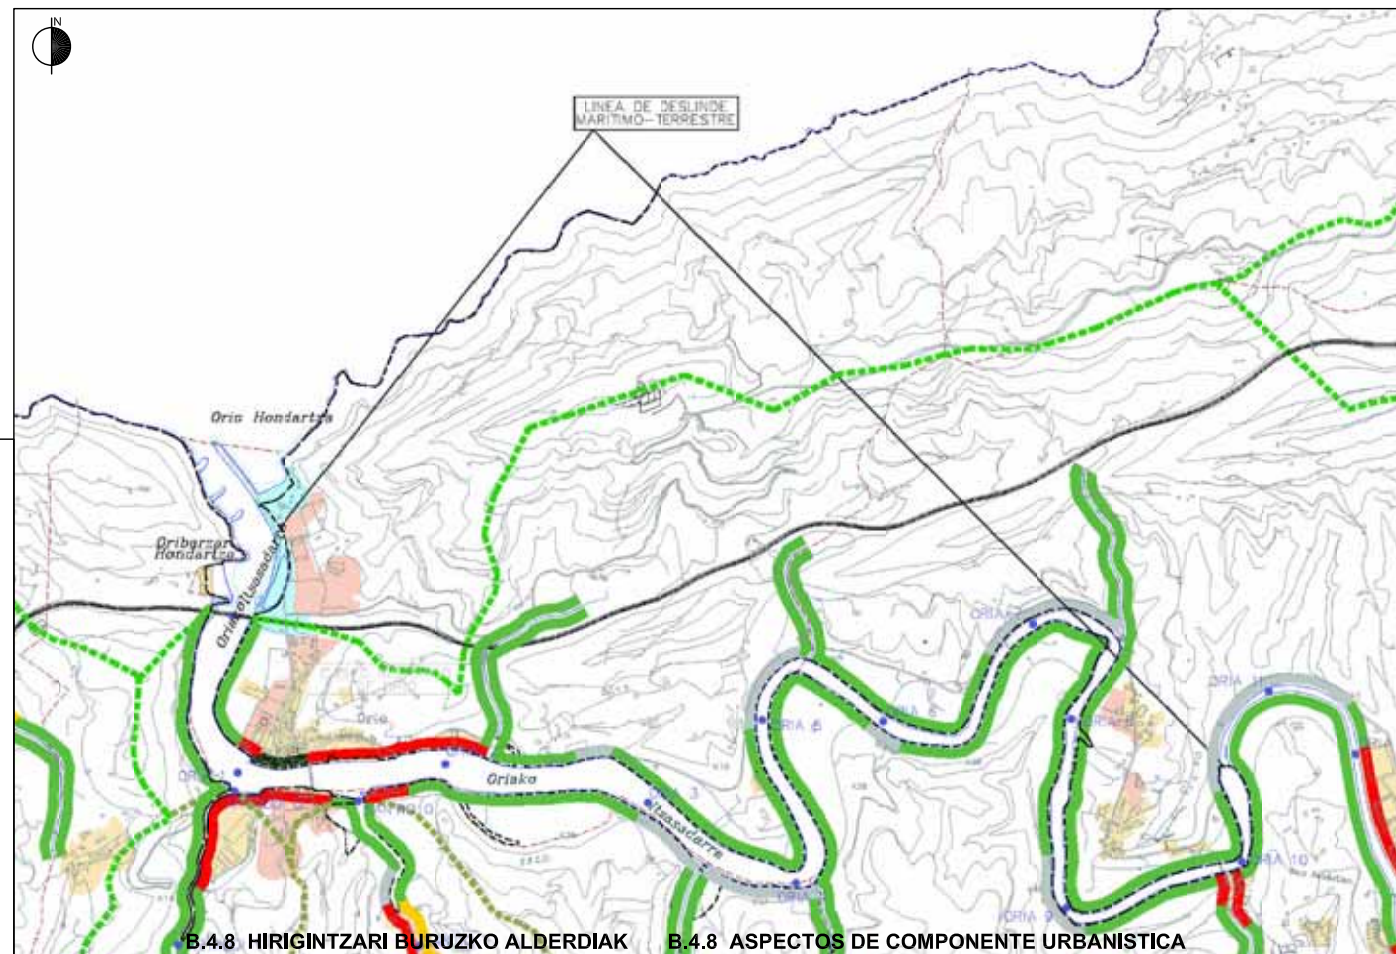

B.4.8 HIRIGINTZARI BURUZKO ALDERDIAK B.4.8 ASPECTOS DE COMPONENTE URBANISTICA

SARE HIDROGRAFIKOAREN EZAUGARRI NAGUSIAK	PRINCIPALES CARACTERISTICAS DE LA RED HIDROGRAFICA
IBABIDE ETA PUNTO KILOMETRIKOEN IDENTIFIKAZIOA	IDENTIFICACION DE LOS RIOS Y PUNTO KILOMETRICO EN SU CURSO
ARRO NAGUSIEN MUGAKETA	DELIMITACION DE LAS CUENCAS PRINCIPALES
AZPIARROEN MUGAKETA A < 10 Km.²	DELIMITACION DE SUBCUENCAS C < 10 Km.²
ARROAREN AZALERA Km.²tan	SUPERFICIE DE CUENCA EN Km.²
BADAGOEN BIDERAKETA	ENCAUZAMIENTO EXISTENTE
EGITARAUPEKO BIDERAKETA	ENCAUZAMIENTO PROGRAMADO
IBABIDE ESTALIA	CAUCE CUBIERTO
IBAIEN ZATIKAKETA OSAGARRI HIDRAULIKOAREN ARABERA	TRAMIFICACION DE LOS RIOS EN FUNCION DE LA COMPONENTE HIDRAULICA
VI 600 ^A	VI 600 ^C
V 400 ^A 400 Km.²	V 400 ^C 400 Km.²
IV 200 ^A 400 Km.²	IV 200 ^C 400 Km.²
III 100 ^A 200 Km.²	III 100 ^C 200 Km.²
II 50 ^A 100 Km.²	II 50 ^C 100 Km.²
I 10 ^A 50 Km.²	I 10 ^C 50 Km.²
0 ^A 10 Km.²	0 ^C 10 Km.²
UHALDE GUNEA	MANCHAS DE INUNDACION
10 URTEKO ERREPIKA-DENBORA	PERIODO DE RECURRENCIA DE 10 ANOS
100 URTEKO ERREPIKA-DENBORA	PERIODO DE RECURRENCIA DE 100 ANOS
500 URTEKO ERREPIKA-DENBORA	PERIODO DE RECURRENCIA DE 500 ANOS

ERTZEN ZONAKAPENA, HIRIGINTZA OSAGARRIAREN ARABERA	ZONIFICACION DE MARGENES EN FUNCION DE LA COMPONENTE URBANISTICA
LANDA-EREMUKO ERTZAK	MARGENES EN AMBITO RURAL
HIRIARTEKO KOMUNIKABIDEEN AZPIGITUERK HARTUTAKO ERTZAK	MARGENES OCUPADAS POR INFRAESTRUCTURAS DE COMUNICACIONES INTERURBANAS
EREMU GARATUETAN DAUDEN ERTZAK	MARGENES EN AMBITOS DESARROLLADOS
HIRIGINTZA GARAPEN BERRIAK IZAN DITZAKETEN ERTZAK	MARGENES CON POTENCIAL DE NUEVOS DESARROLLOS URBANISTICOS
UDALEKO HIRIGINTZA PLANEAMENDUA LURRAREN SAILKAPENA	PLANEAMIENTO URBANISTICO MUNICIPAL CLASIFICACION DEL SUELO
HIRI LURRA	SUELO URBANO
LUR HIRIGARRIA	SUELO URBANIZABLE
SISTEMA OROKORREN LURRA	SUELO SISTEMAS GENERALES
INTERES KULTURALEKO ELEMENTU NAGUSIAK	PRINCIPALES ELEMENTOS DE INTERES CULTURAL
ALDE ZAHARRAK	CASCOS HISTORICOS
IBAIERTZETAN KOKATUTA DAUDEN ETA INTERES KULTURALA DUTEN ZUBI EDO BESTE ELEMENTU BATZUK	PUNTES U OTROS ELEMENTOS EN LAS MARGENES DE LOS RIOS
ITSAS-LEHORREKO MUGARRITZAREN MUGA	LIMITE DEL DESLINDE MARITIMO-TERRESTRE

INFORMAZIOA ETA DIAGNOSTIKOA

HIRI ANTOLAMENDUKO PLAN OKORRA ORIO

2014ko IRAILA

INFORMACION Y DIAGNOSTICO

PLAN GENERAL DE ORDENACION URBANA ORIO

SEPTIEMBRE 2014

IDAZLE TALDEA:

(Signatures)

SANTIAGO PEÑALBA GARMENDIA, Arkitektoa - Arquitecto.
MANU ARRUABARRENA FLOREZ, Arkitektoa - Arquitecto.
MIKEL IRIONDO ITURRIOZ, Abokatua - Abogado.

REDACTORES:

SUSTATZAILAEA:

PROMOTOR:



ORIOKO UDALA
AYUNTAMIENTO DE ORIO

EAEKO IBAIERTZAK ETA ERREKAERTZAK ANTOLOTZEKO LURRALDE PLAN SEKTORIALA

KANTAUERIKO ISURIALDEA (GIPUZKOA) 1998ko AZAROA

ERTZAK ANTOLOTZEKO MAPAK

PLAN TERRITORIAL SECTORIAL DE ORDENACION DE MARGENES DE LOS RIOS Y ARROYOS DE LA C.A.P.V.

VERTIENTE CANTABRICA (GIPUZKOA) NOVIEMBRE 1998

MAPAS DE ORDENACION DE MARGENES

I. INFORMAZIOA

I.10 PLANOA
IBAIEN ETA ERREKAREN L.P.S. KO ZEHAZTAPENAK

1/40.000 ESKALA

I. INFORMACION

PLANO I.10
DETERMINACIONES DEL PTS DE RIOS Y ARROYOS

ESCALA 1/40.000